


PLANTA BAIXA COBERTURA

Escala 1/50

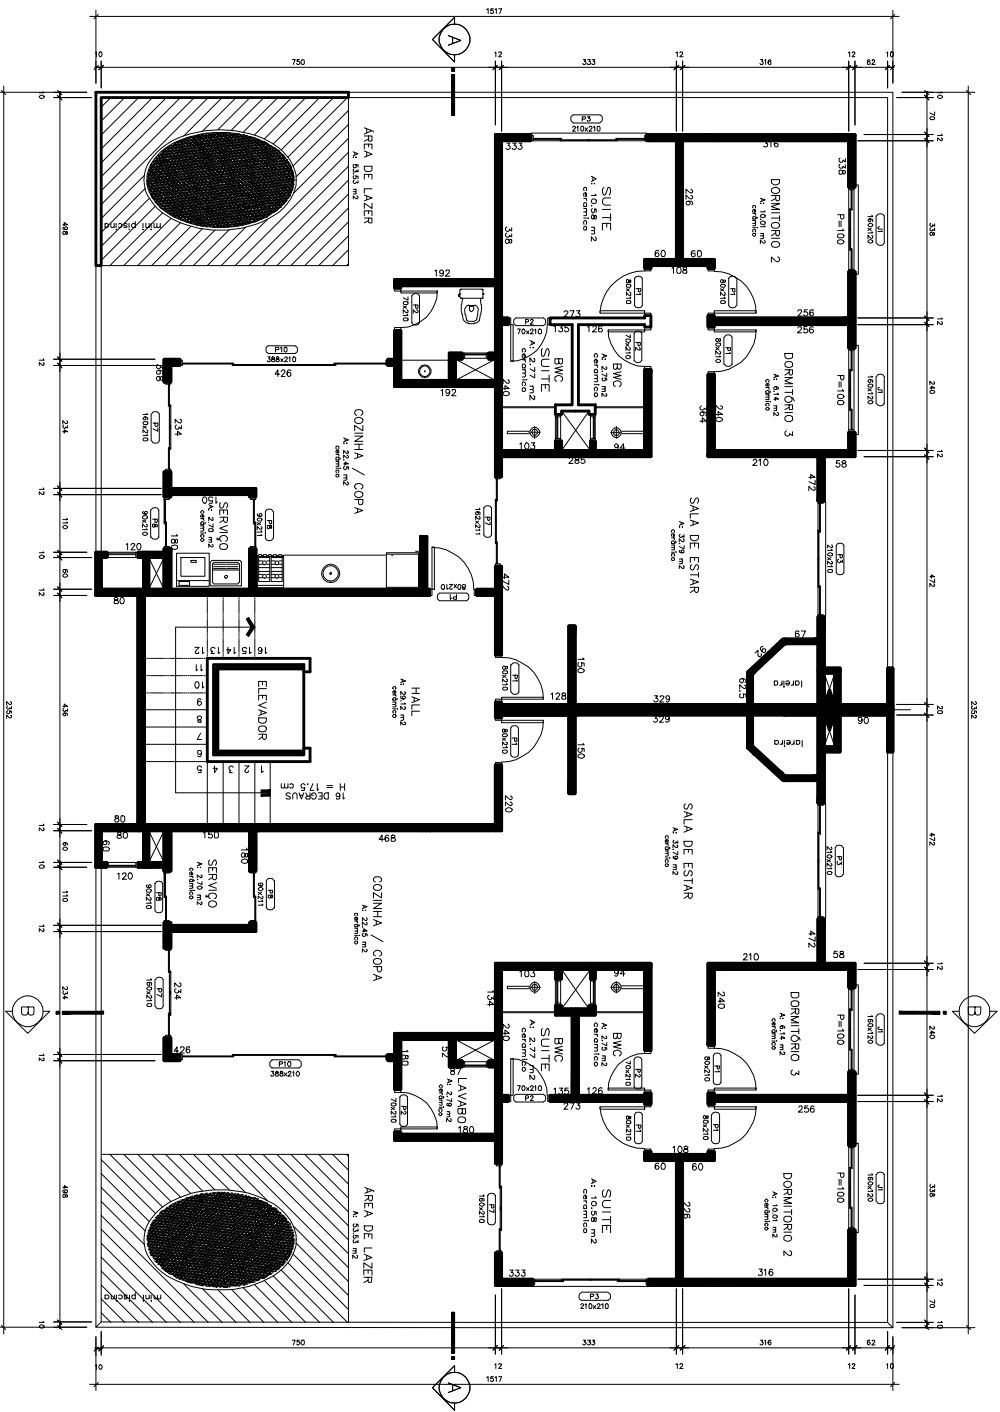

PLANTA BAIXA CAIXA D'ÁGUA

Escala 1/50

