PLANTA BAIXA PVTO TERREO
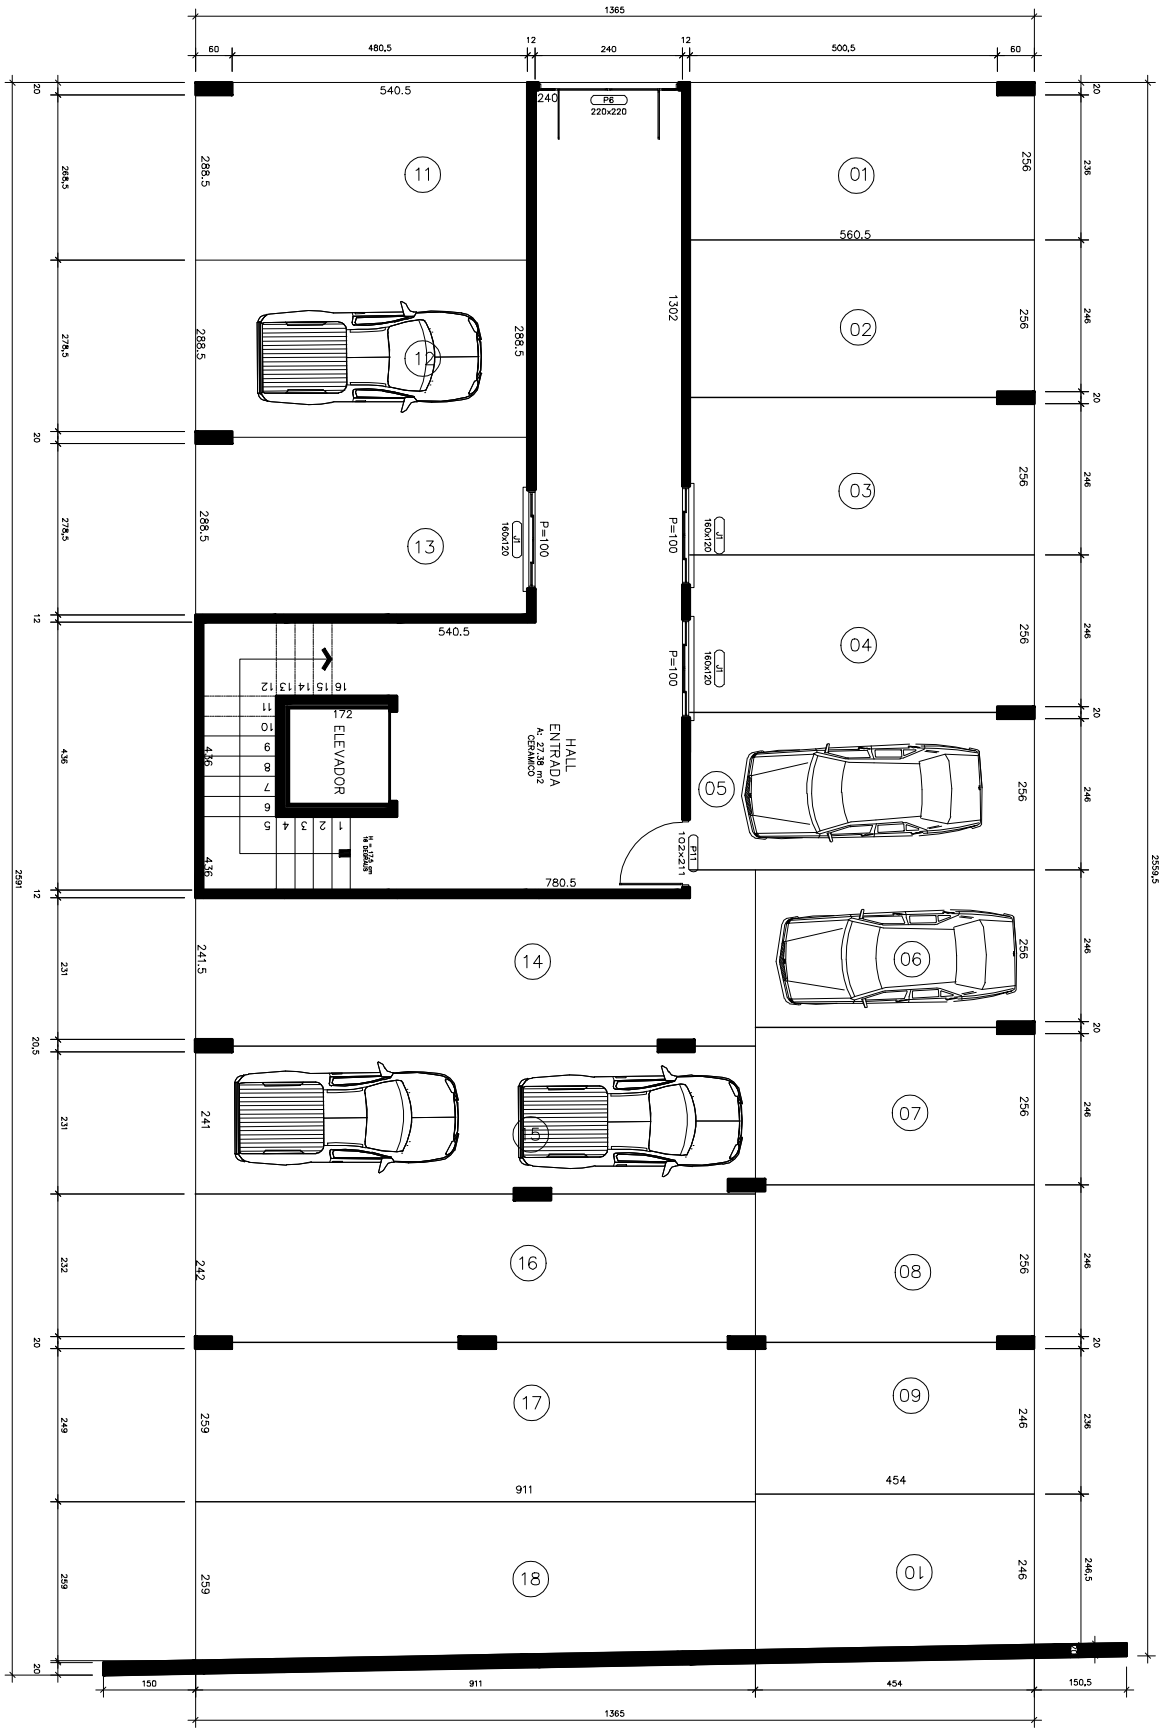
Escala 1/50