URB.EDELTRAUD BRACH 1

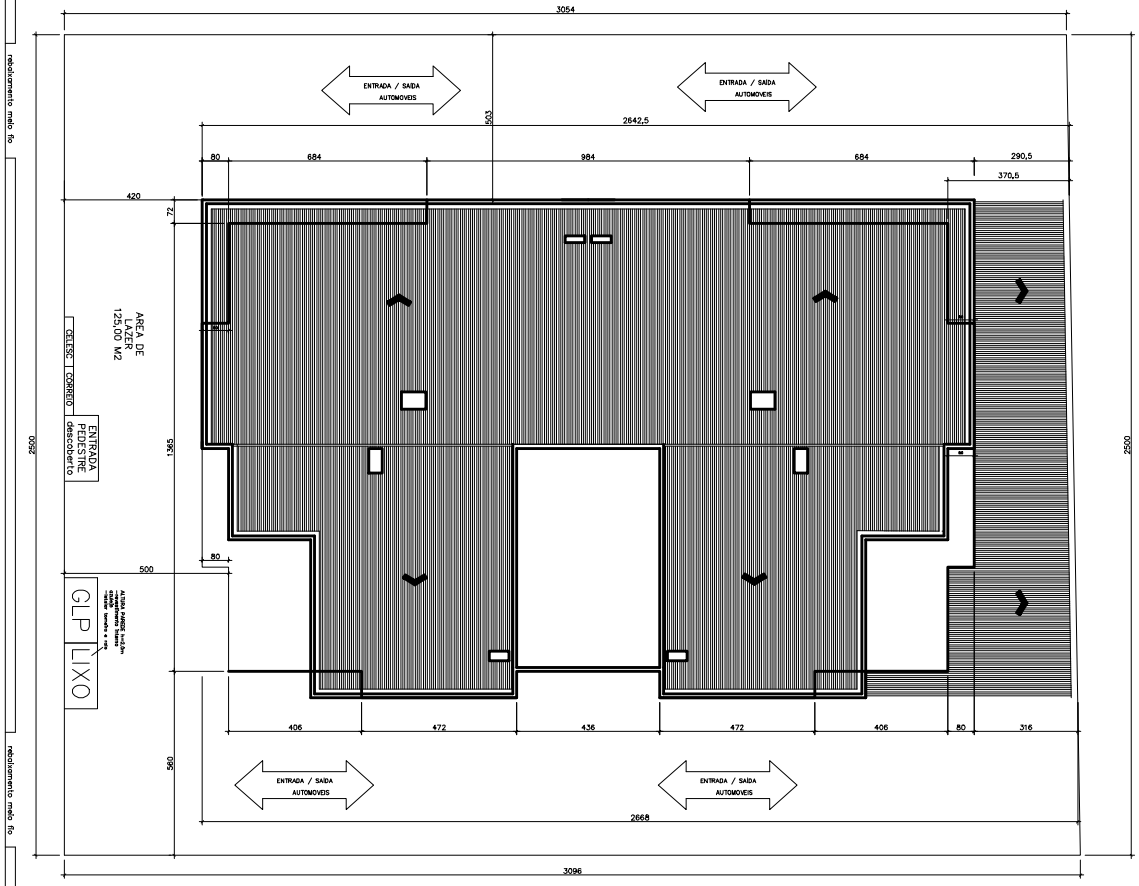

IMOB. CASA NOVA

PLANTA BAIXA PVTO TERREO
Escala 1/50

RUA SIMÃO KRUGER

EDELTRAUD BRACH

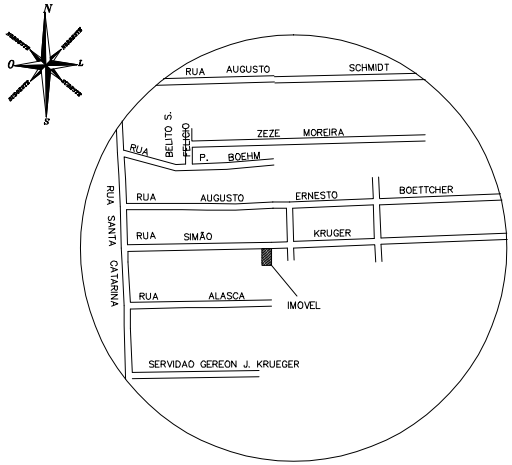

LOCALIZAÇÃO
sem escala